

**Agenzia delle Entrate**  
**CATASTO FABBRICATI**  
 Ufficio Provinciale di  
 Varese

Dichiarazione protocollo n. \_\_\_\_\_ del \_\_\_\_\_  
 Comune di Taino  
 Via Trieste \_\_\_\_\_ civ. 23

Identificativi Catastali:

Sezione: TA  
 Foglio: 5  
 Particella: 3007  
 Subalterno: 501

Compilata da:  
 De Bernardi Giuseppe

Iscritto all'albo:  
 Architetti


Prov. Varese

N. 00468


Planimetria

Scheda n. 1

Scala 1:200

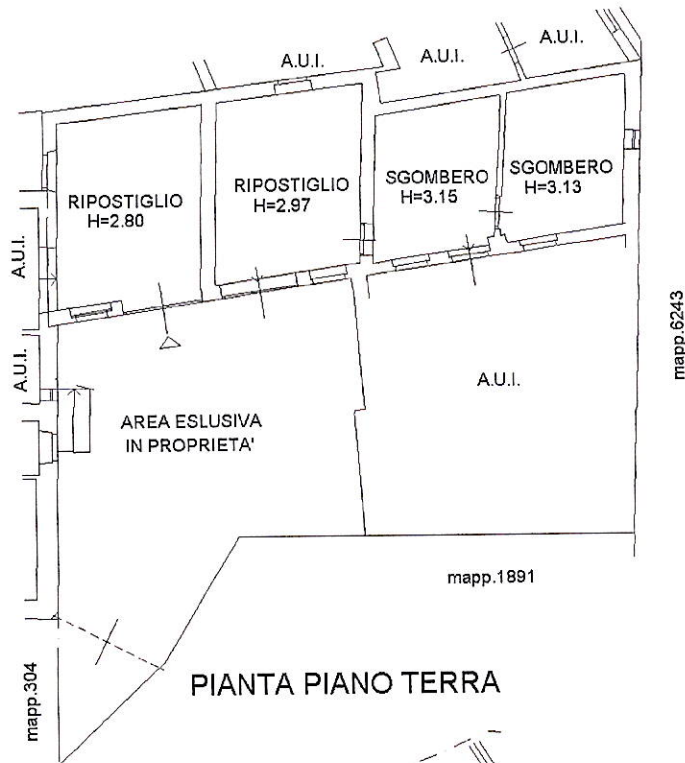

PIANTA PIANO TERRA

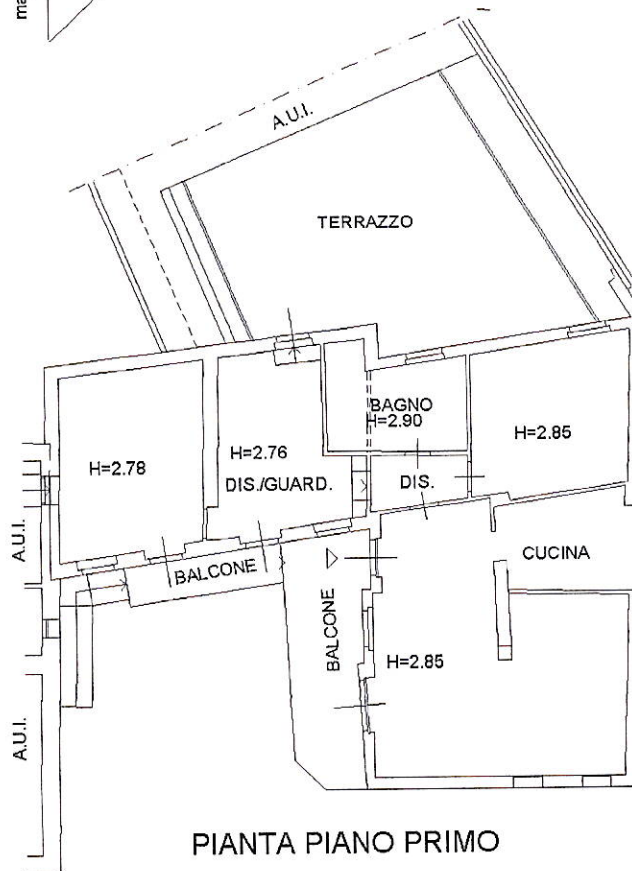

PIANTA PIANO PRIMO

NORD

