

MODULARIO
F. rig. rend. 497



MINISTERO DELLE FINANZE


DIREZIONE GENERALE DEL CATASTO E DEI SS.TT.EE.

CATASTO EDILIZIO URBANO (RDL 13-4-1939, n. 652)


MOD. BN (CEU)

LIRE
500


Planimetria di u.i.u. in Comune di VERGATE via DIAZ civ. 4

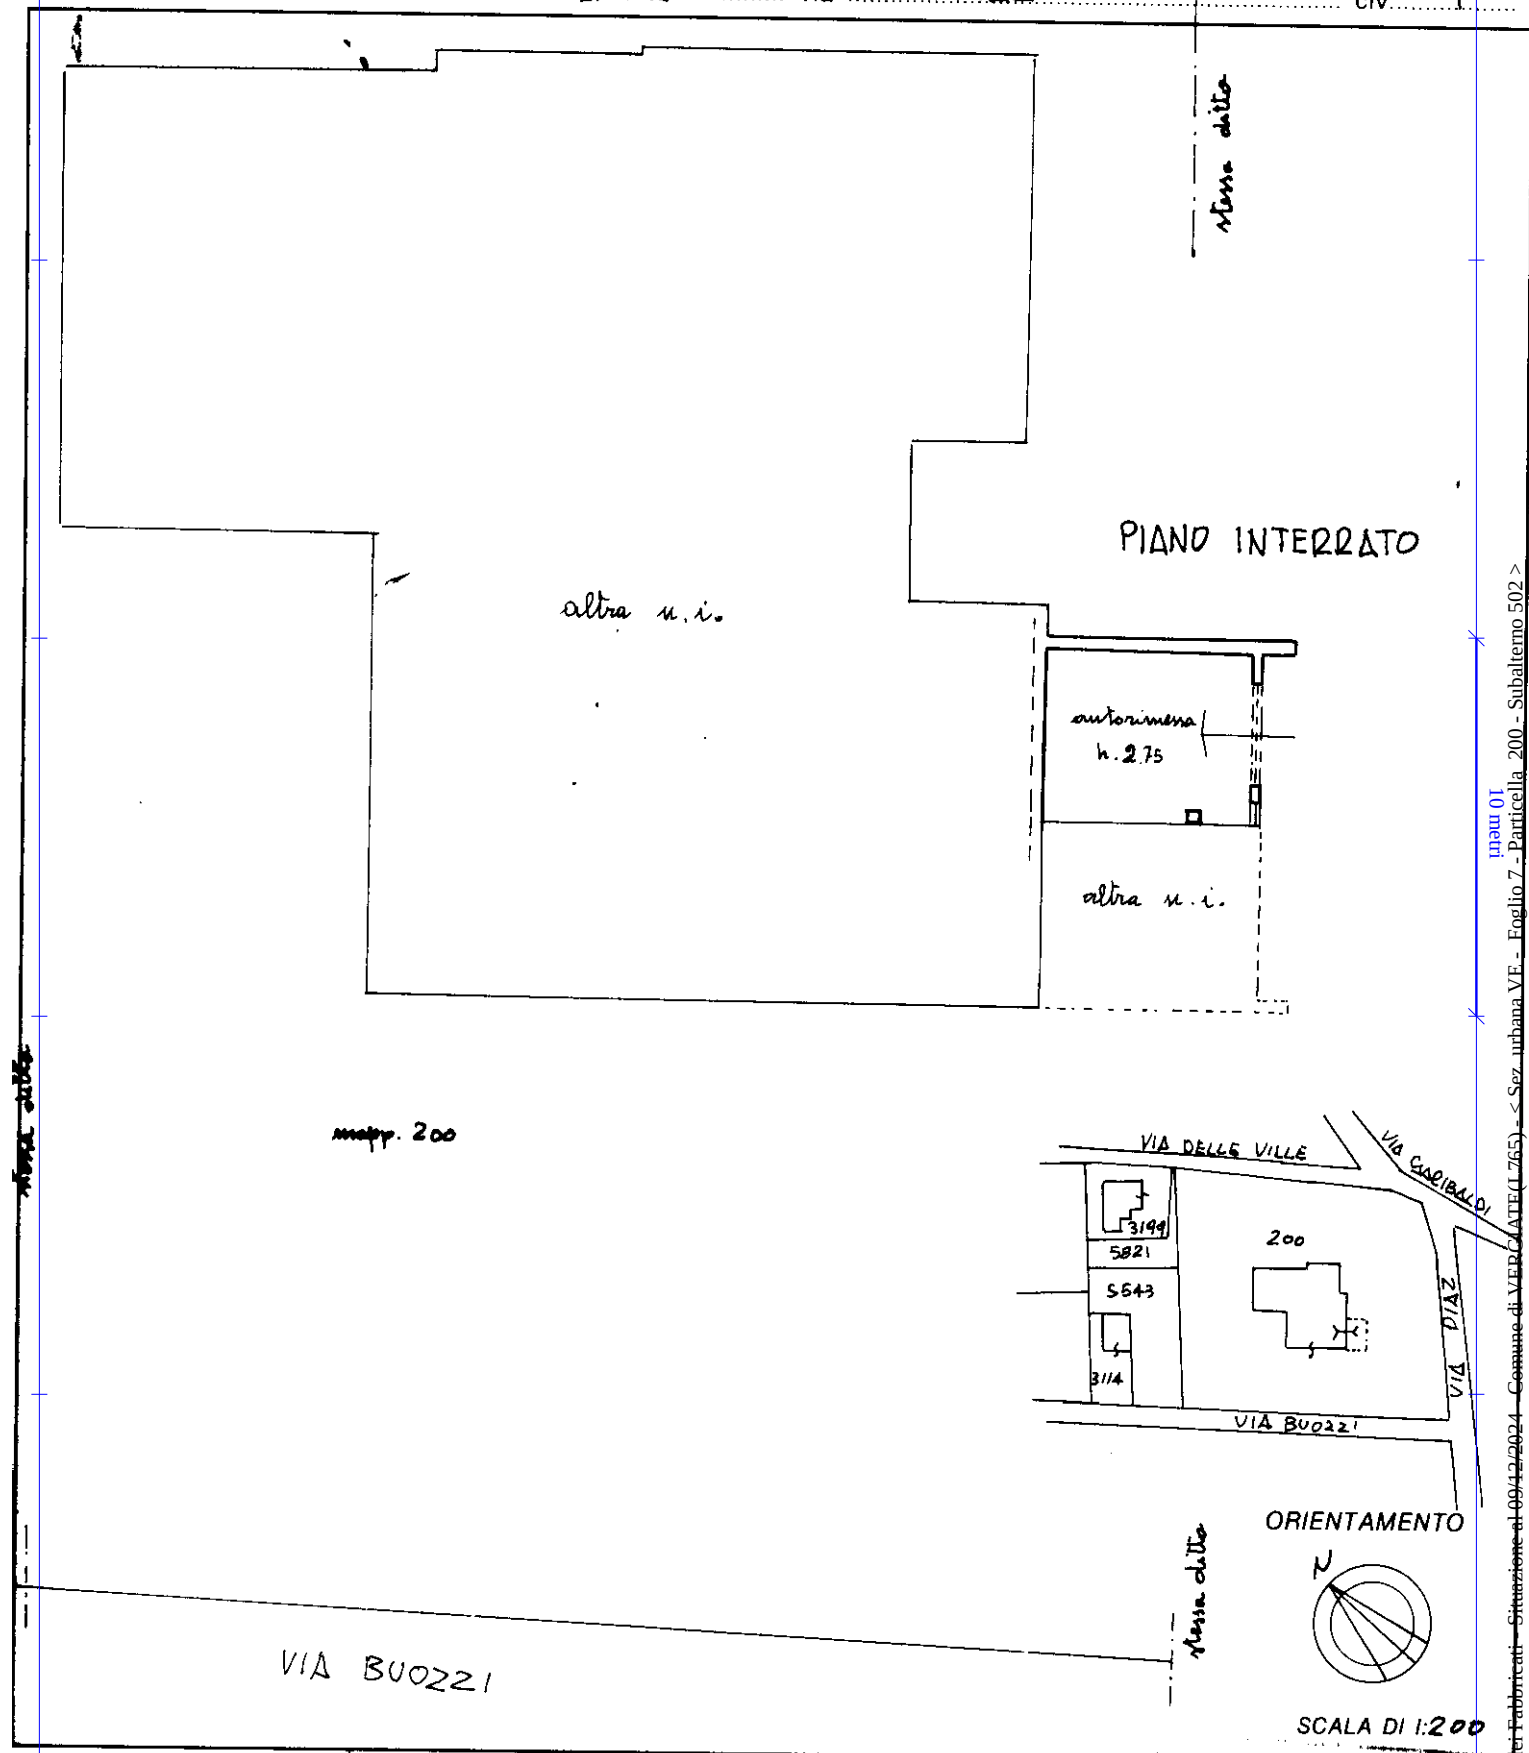

map. 200

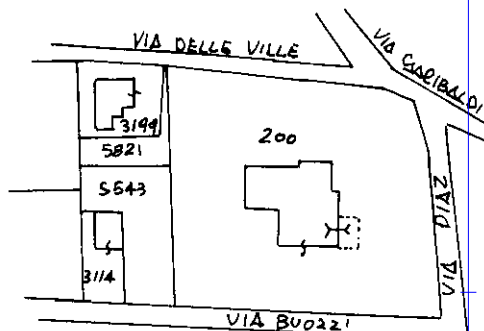

ORIENTAMENTO

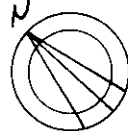

SCALA DI 1:200

Dichiarazione di N.C. ☒
Denuncia di variazione ☐

Compilata dall' ARAI GROSSONI ANTONIO
(Titolo, cognome e nome)

RISERVATO ALL'UFFICIO

Ultima planimetria in atti
denunciata catastali

Iscritto all'albo degli ARCHITETTI

Data presentazione: 15/04/1997 - Data: 09/12/2024 - n. T276479 - Richiedente: PSTDNC68L26C002I

Totale schede: 1 - Formato di acquisizione: A4(210x297) - Formato stampa richiesto: A4(210x297)

data 4-5-94 Firma [Signature]