

Agenzia delle Entrate
CATASTO FABBRICATI
 Ufficio Provinciale di
 Varese

Dichiarazione protocollo n. _____ del _____

Comune di Taino

Via Madonnina

civ. 19

Identificativi Catastali:

Sezione: TA

Foglio: 5

Particella: 6859

Subalterno: 1

Compilata da:

Minutola Daniele

Iscritto all'albo:
 Architetti


Prov. Varese

N. 2704

Planimetria

Scheda n. 2

Scala 1:200

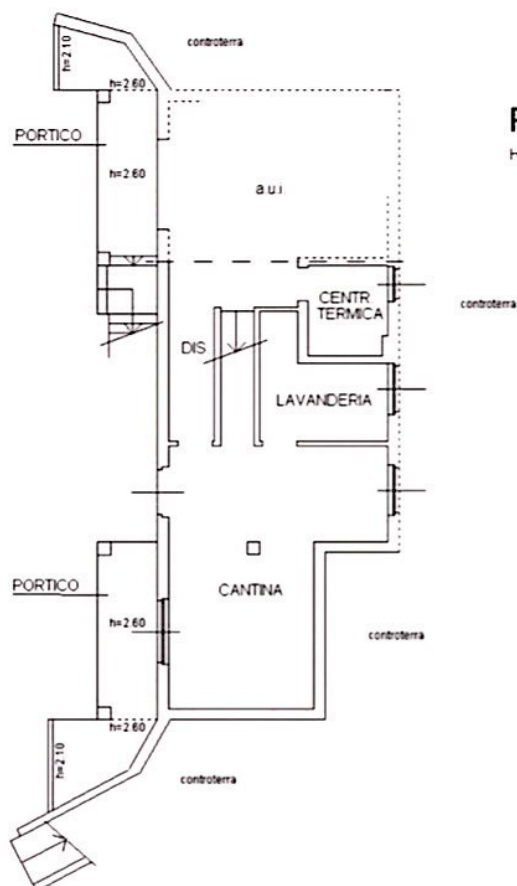

PIANO SEMINTERRATO

H=2.60m

PIANO TERRA

H=2.70m

