



MINISTERO DELLE FINANZE
DIREZIONE GENERALE DEL CATASTO E DEI SERVIZI TECNICI ERARIALI
NUOVO CATASTO EDILIZIO URBANO

(R. DECRETO-LEGGE 13 APRILE 1939, N. 652)

MOD. B (Nuovo Catasto Edilizio Urbano)


Lire
50

Planimetria dell'immobile situato nel Comune di ANGERA Via PO

Ditta SCHEVA ARTURO

Allegata alla dichiarazione presentata all'Ufficio Tecnico Erariale di VARESE

COSTANZO C2

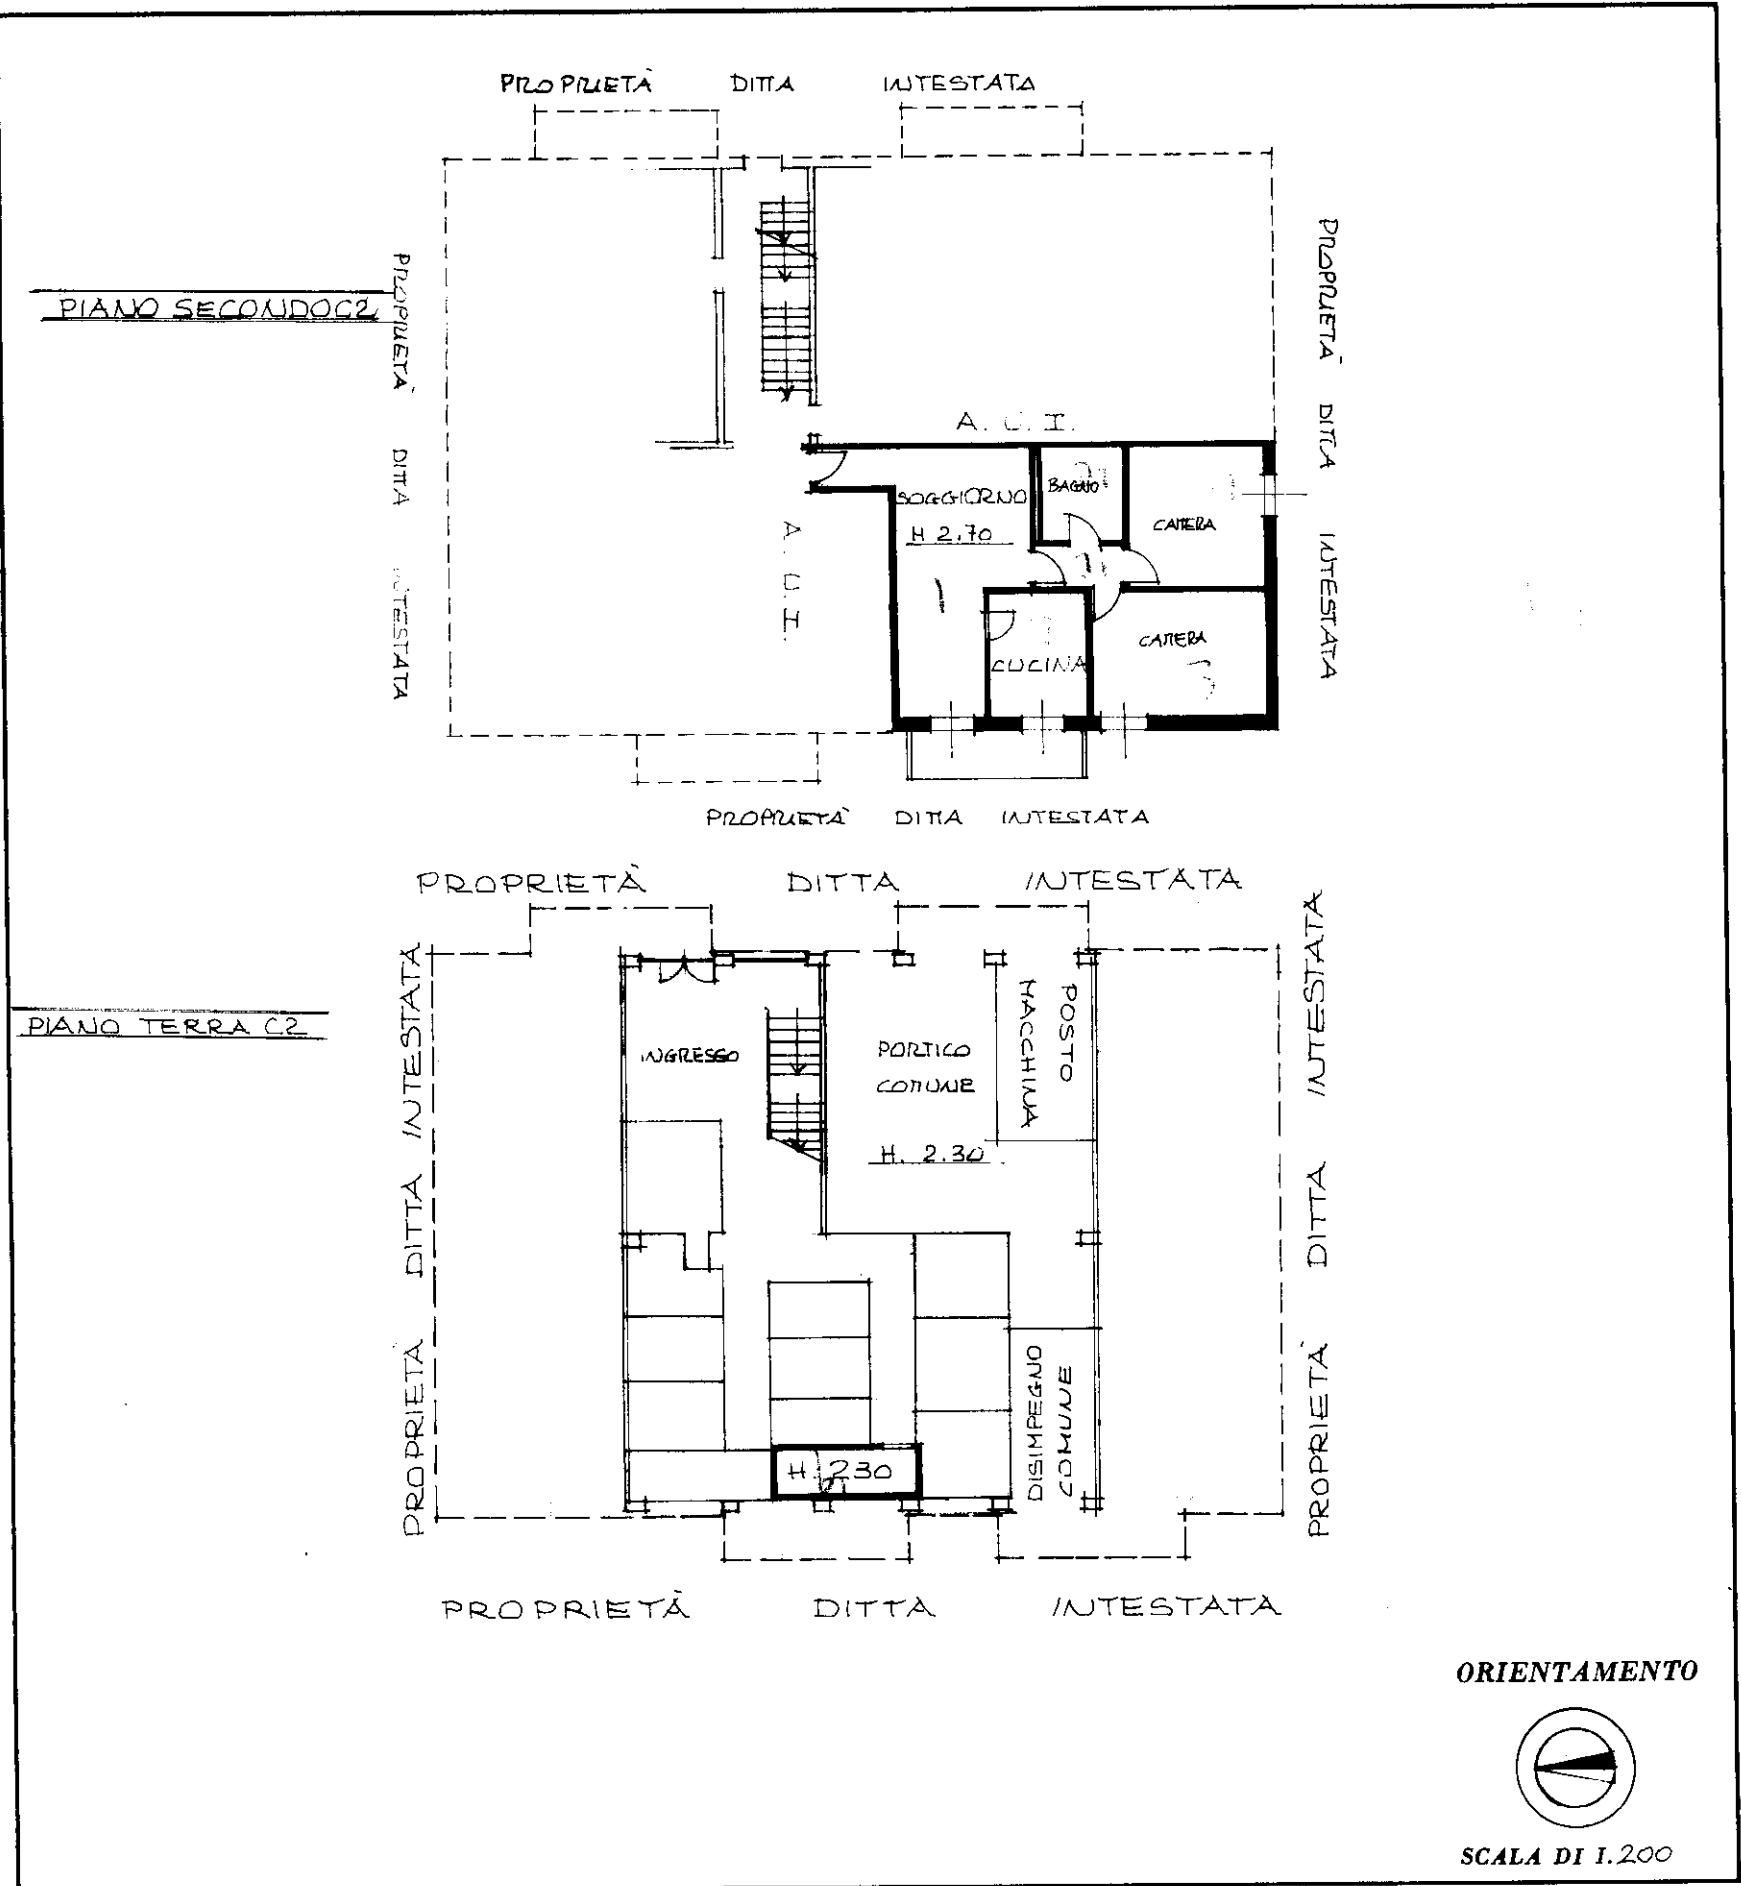

10 metri

SPAZIO RISERVATO PER LE ANNOTAZIONI D'UFFICIO

DATA

PROT. N°

77

20 FEB 1984

2236

AN

8

6462

18

Compilata dal

(Titolo, nome e cognome del tecnico)

GEOM. GIACOMO LENINI

Iscritto all'Albo dei GEOMETRI n. 1644

della Provincia di VARESE

DATA

18-21-1984

Firma:

[Signature]

IPZS - OFFICINA C.V. ROMA