

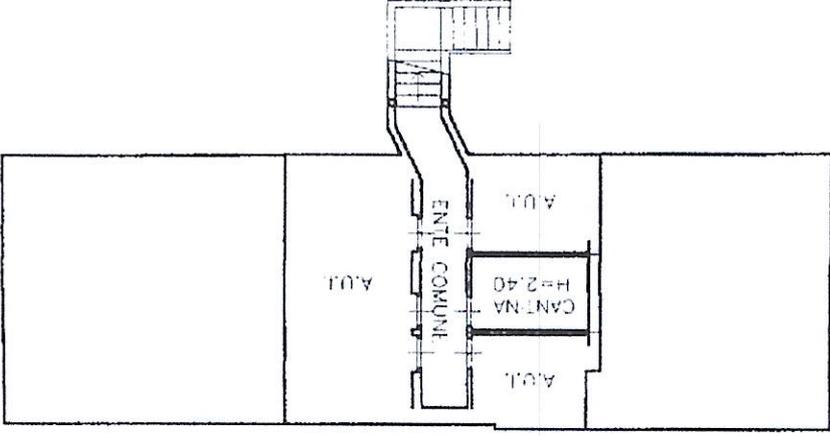


PIANO INTERRATO

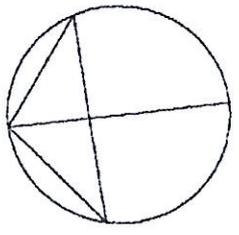

PIANO PRIMO

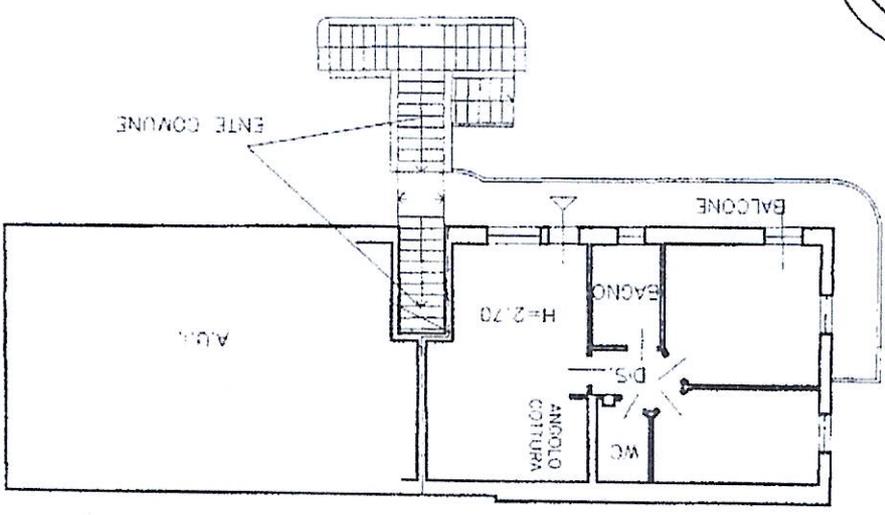

Scheda n. 1 Scala 1:200

Agenzia del Territorio
CATASTO FABBRICATI
 Ufficio Provinciale di
 Varese

Dichiarazione protocollo n. 000273822 del 31/07/2003

Planimetria di n.l.u. in Comune di Angera

Via Matteotti

Identificativi Catastali:

Compilata da:
 Carabelli Luca
 Iscritto all'Albo:
 Geometri
 Prov. Varese

Subalterno: 7

Particella: 3290

Foglio: 8

Sezione: AN

N. 2769

clv. 10