


Agenzia delle Entrate
CATASTO FABBRICATI
Ufficio Provinciale di
Varese


Dichiarazione protocollo n. _____ del _____	
Comune di Taino	
Via Madonnina _____ civ. 19	
Identificativi Catastali:	Compilata da:
Sezione: TA	Minutola Daniele
Foglio: 5	Iscritto all'albo:
Particella: 6859	Architetti
Subalterno: 1	Prov. Varese N. 2704

Planimetria
Scheda n. 1 Scala 1:500

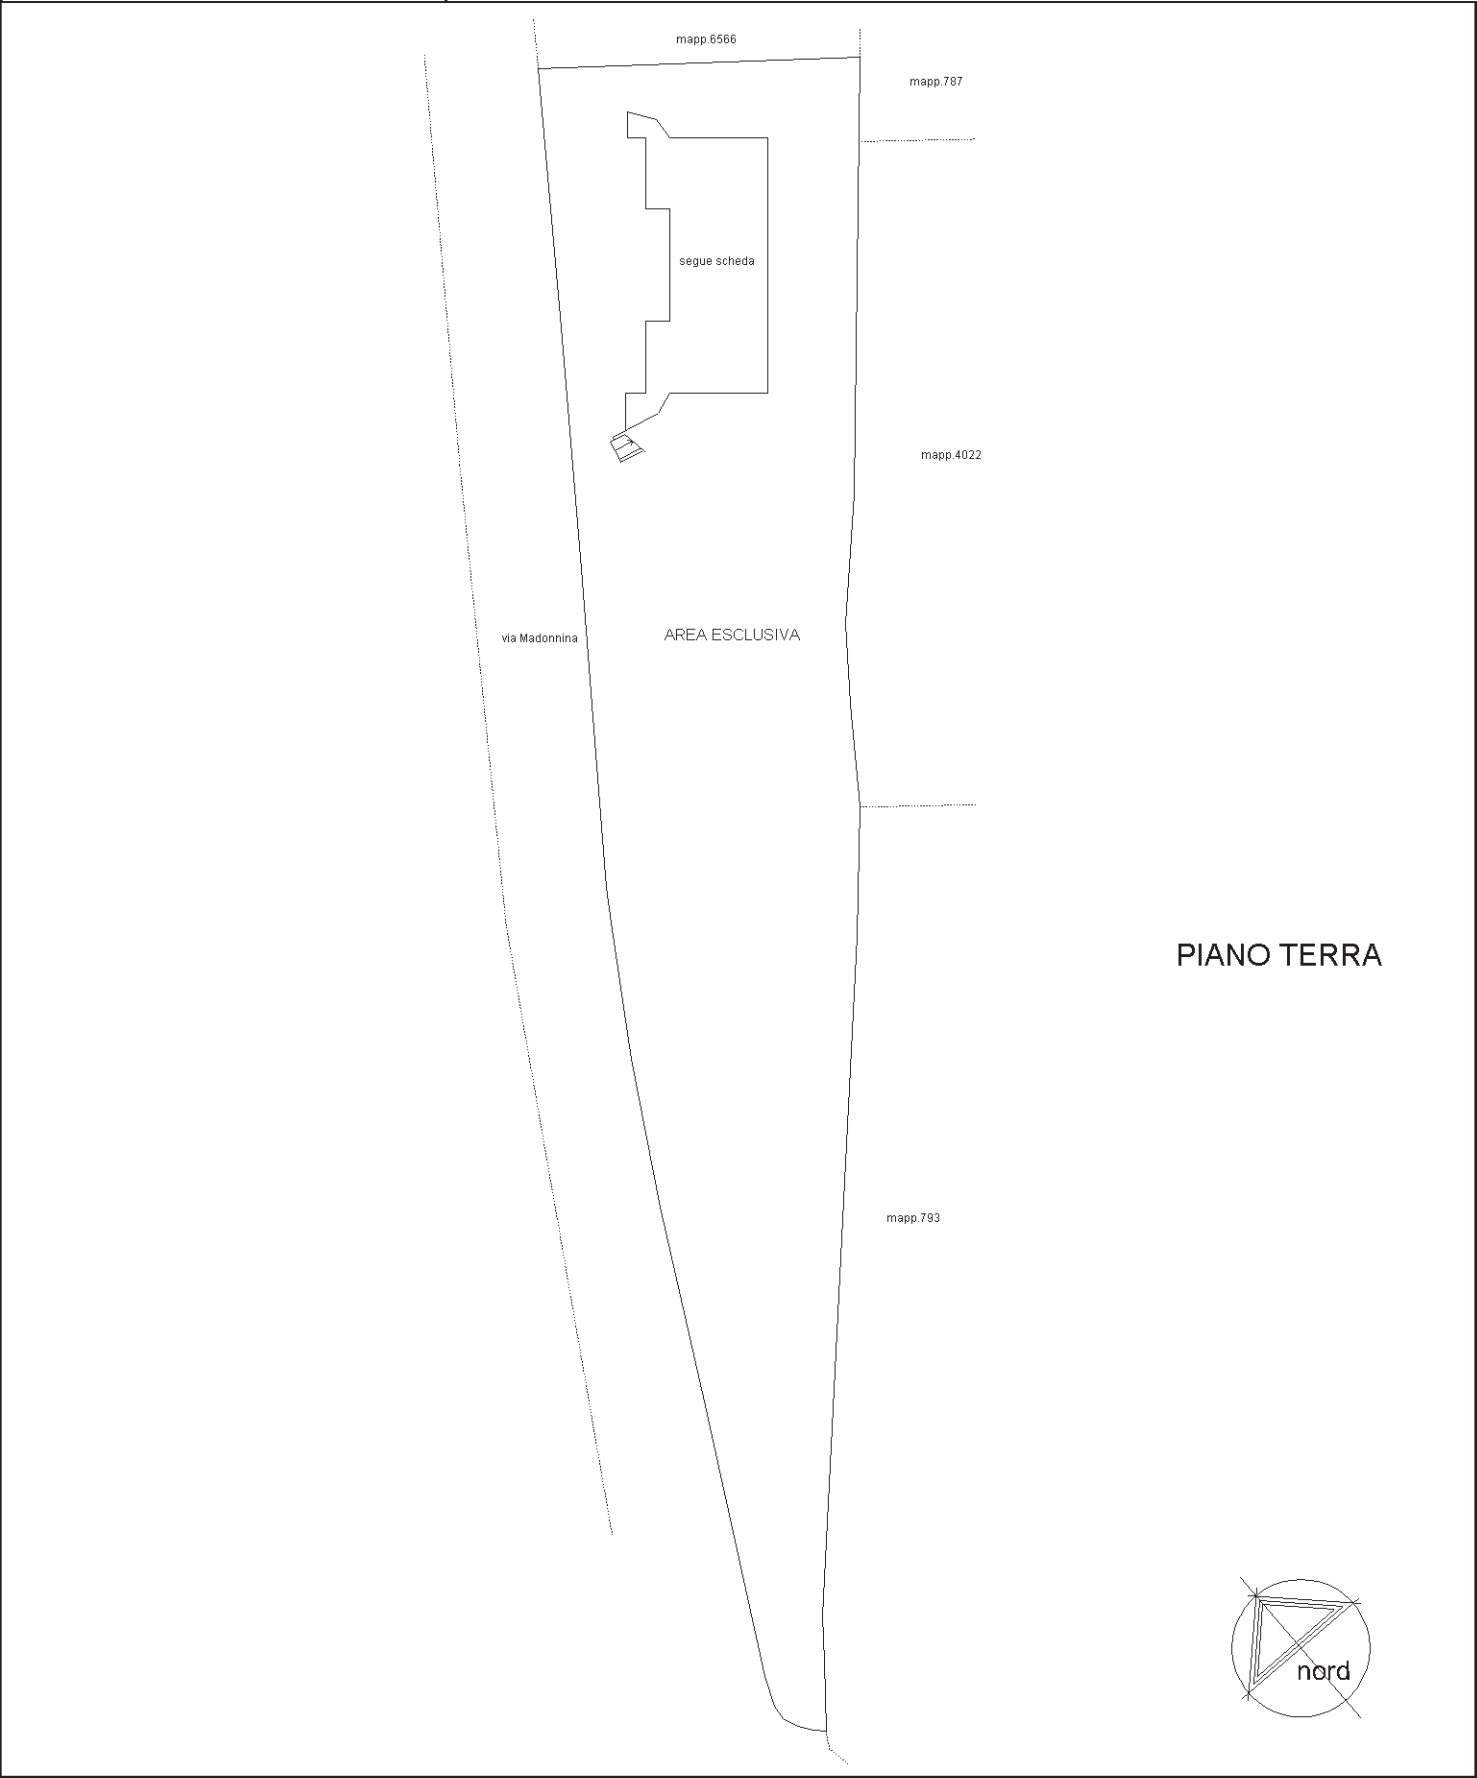


Dichiarazione protocollo n. del	
Comune di Taino	
Via Madonnina	
civ. 19	
Identificativi Catastali:	Compilata da:
Sezione: TA	Minutola Daniele
Foglio: 5	Iscritto all'albo:
Particella: 6859	Architetti
Subalterno: 1	Prov. Varese
	N. 2704

Planimetria	
Scheda n. 2	Scala 1:200

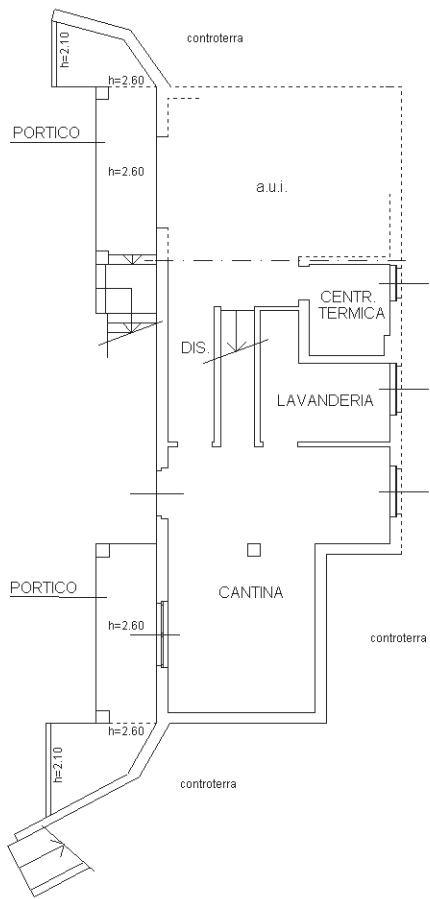

PIANO SEMINTERRATO
H=2.60m

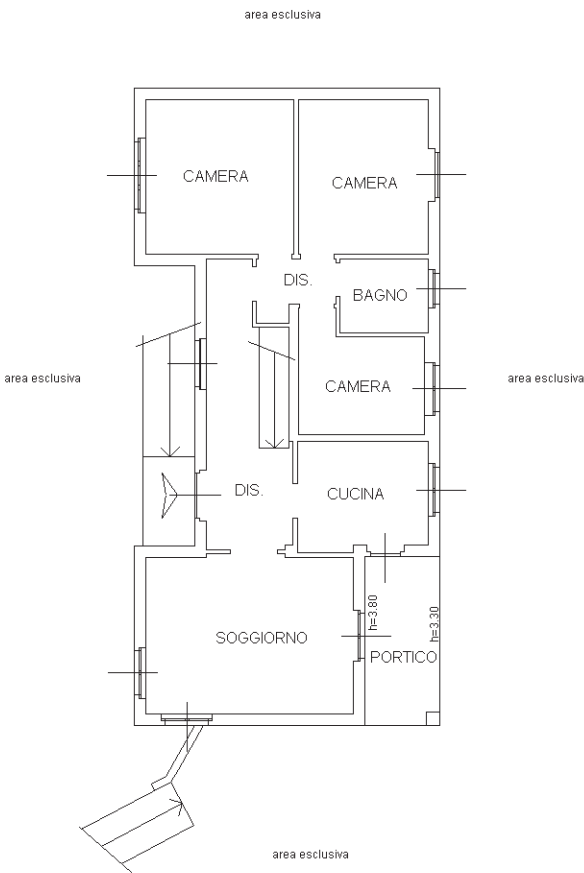

PIANO TERRA
H=2.70m

