

MODULARIO
F. 110 (mod. 497)



MINISTERO DELLE FINANZE

DIREZIONE GENERALE DEL CATASTO E DEI SS.TT.EE.



CATASTO EDILIZIO URBANO (RDL 13-4-1939, n. 652)

Planimetria di u.i.u. in Comune di TRAVEDONA MONATE via MATEOTTI

Copia
sotto
gli us
Bovisi

ALLEGATO "B" al Rep. n. 2120/1

Estratto di mappa
Comune di Travedona
fg. 5 scala 1:2000

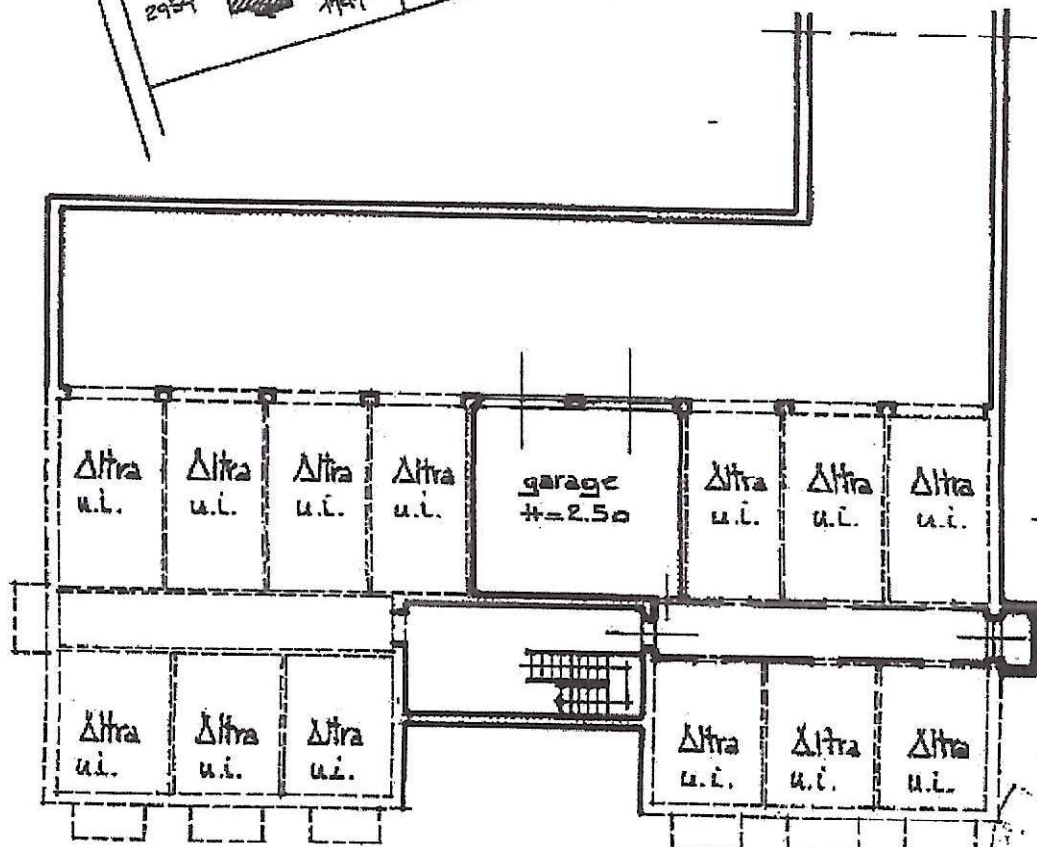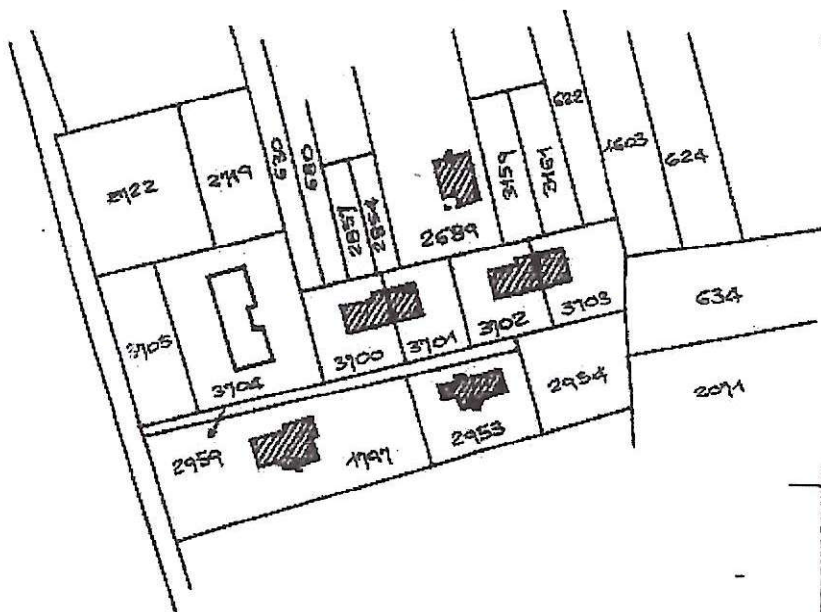

piano seminterrato

SCALA 0

Dichiarazione di N.C. ☒ Ulteriori variazioni ☐	Compilata dal <u>GEOMETRA</u> (titolo, cognome e nome) <u>GIULIANI ALBERTO</u>	RISERVATO ALL'UFFICIO
Data presentazione: 28/04/1990 - Data: 22/03/2021 - n. T244438 - Richiedente: SMMNRC48B01G3480 Formato di acquisizione: A4 (210x297) - Formato stampa richiesto: A4 (210x297)	della provincia di <u>VARESE</u>	