
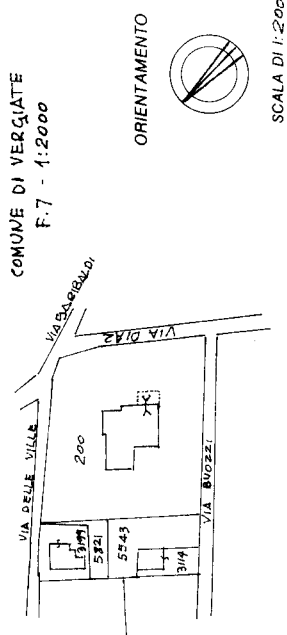


MODULARIO
F. 19 / rev. 486

MINISTERO DELLE FINANZE
DIREZIONE GENERALE DEL CATASTO E DEI SISTEMI
CATASTO EDILIZIO URBANO (RDL 13-4-1939, n. 652)

MOD. AN (CEU)
LIRE
400

Planimetria di u.i.u. in Comune di VERGIATE via DIAZ civ. 4

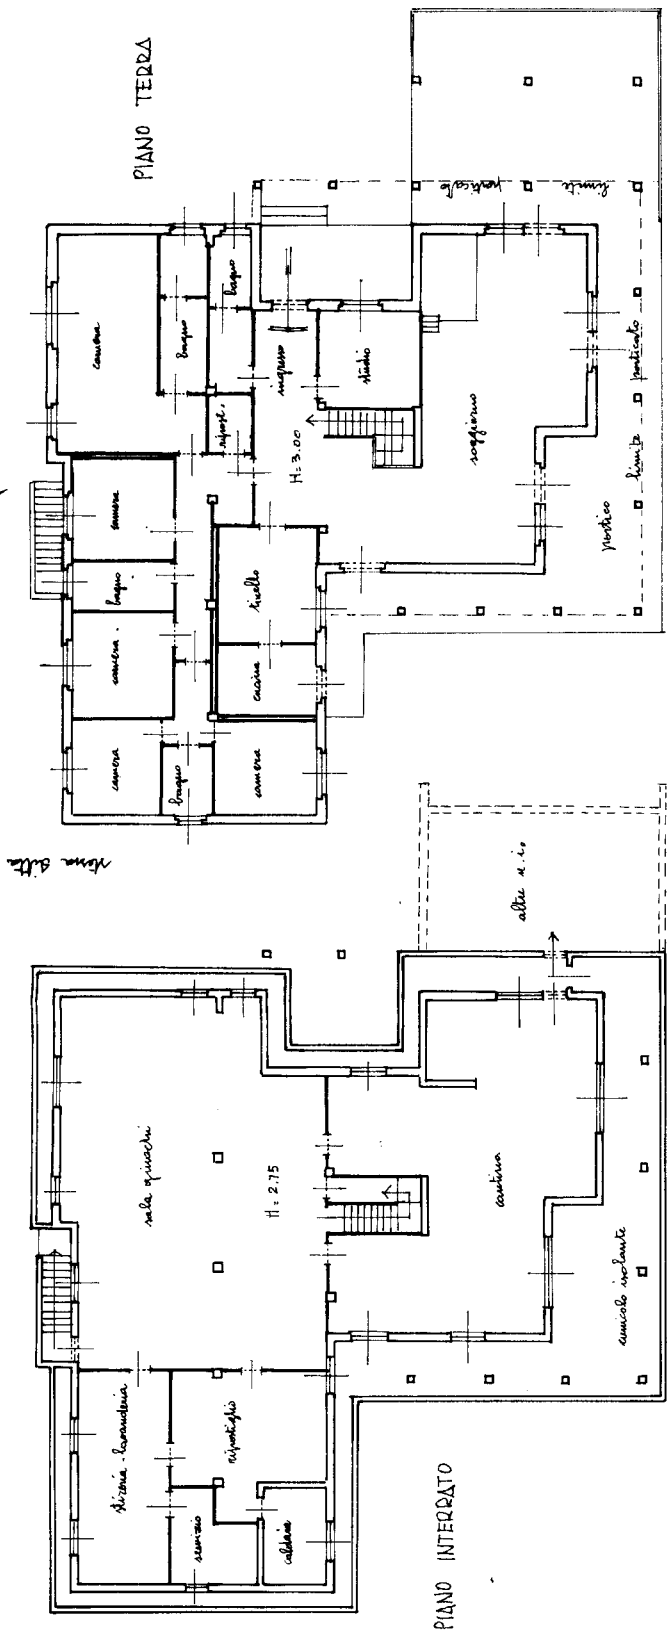

RISERVATO ALL'UFFICIO	
Compilata da: ARCH. CARROSSON (titolo cognome) ANTONIO	
Iscritto all'albo degli ARCHITETTI della provincia di VARESE n. 249	
F. 7 sub 1 map. 200 data 4-5-94 Firma ARMANDO DIAZ	
Dichiarazione di N.C. ☒ Denuncia di variazione ☐	
Identificativi catastali	

VIA BOZZETTI