

**Agenzia del Territorio
CATASTO FABBRICATI
Ufficio Provinciale di
Varese**

Dichiarazione protocollo n. VA0248168 del 08/04/2011

Planimetria di u.i.u. in Comune di Varano Borghi

Via Luigi Morelli

civ. 32

Identificativi Catastali:

Sezione:

Foglio: 3

Particella: 1211

Subalterno: 502

Compilata da:

Villani Francesca


Iscritto all'albo:
Geometri

Prov. Varese


N. 3724

Scheda n. 2

Scala 1:200

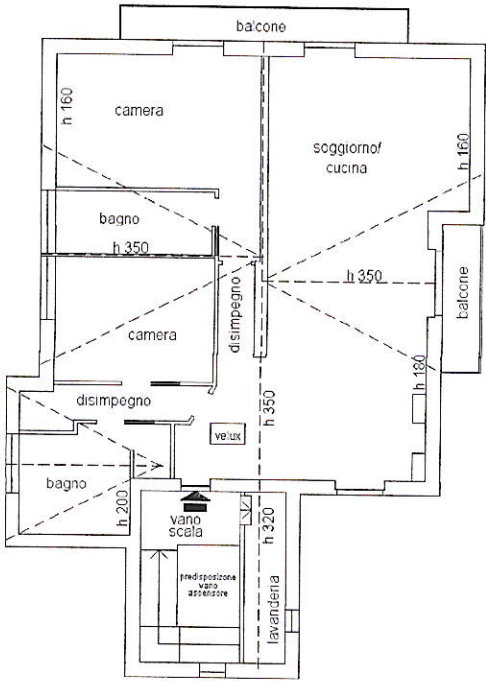

PIANO SECONDO

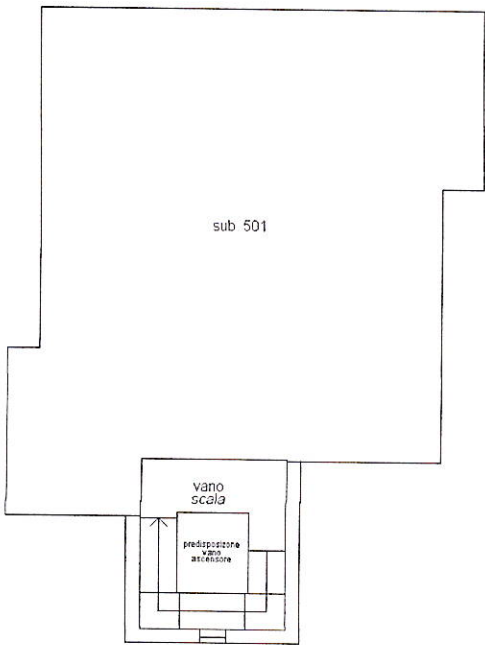

PIANO PRIMO

Ultima planimetria in atti

Data: 25/05/2020 - n. T71932 - Richiedente: MRCNDR79D27L682M

Totale schede: 2 - Formato di acquisizione: A4(210x297) - Formato stampa richiesto: A4(210x297)

Catasto dei Fabbricati - Situazione al 25/05/2020 - Comune di VARANO BORGHI (L671) - < Foglio: 3 - Particella: 1211 - Subalterno: 502 >
VIA LUIGI MORELLI n. 32 piano: T-1-2;